



## Bloco A | Tipologia T3

Piso 1 - Fracção O

HALL	1	3.80 m <sup>2</sup>
CIRCULAÇÃO	2	3.68 m <sup>2</sup>
SALA COMUM	3	25.36 m <sup>2</sup>
COZINHA	4	12.74 m <sup>2</sup>
SUITE	5	15.38 m <sup>2</sup>
INST. SANIT. SUITE	6	3.67m <sup>2</sup>
HALL DOS QUARTOS	7	3.52 m <sup>2</sup>
QUARTO 2	8	11.40 m <sup>2</sup>
INST. SANIT.	9	3.32 m <sup>2</sup>
QUARTO 3	10	14.90 m <sup>2</sup>
LOGRADOURO	11	161.86 m <sup>2</sup>

**ÁREA BRUTA** 284.81m<sup>2</sup>

Com estacionamento

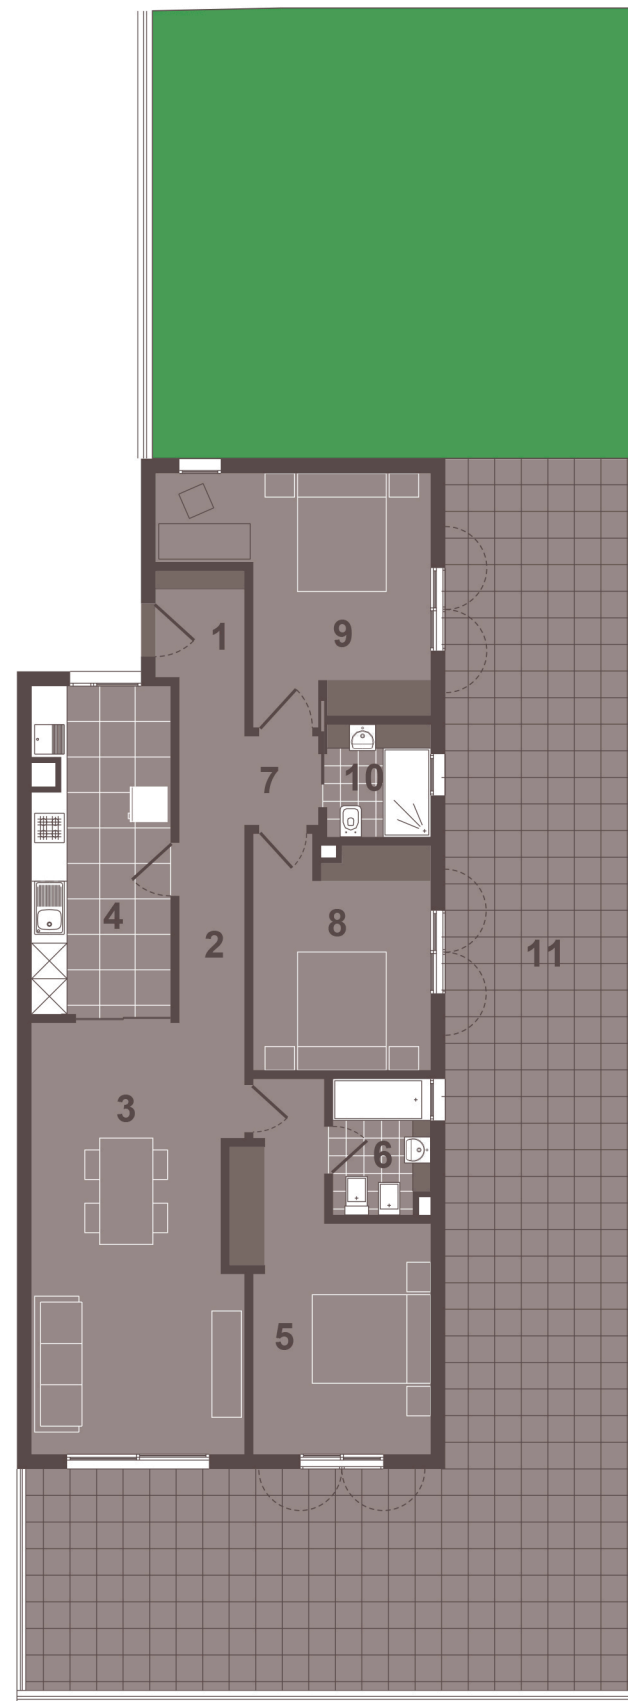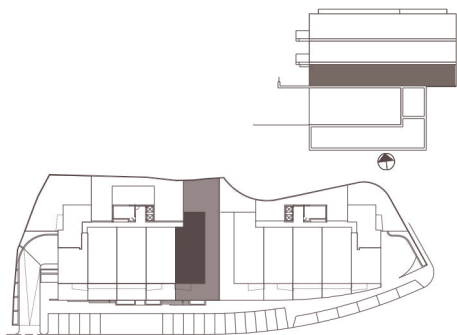

Respire a imensidão ...  
azul do mar...



### Nota:

Esta planta e as áreas específicas, têm valor meramente informativo por se tratar de um bem futuro, estando por isso sujeitas a alterações em obra por motivos técnicos ou funcionais.

0 1m