




Bloco A | Tipologia T3

Piso 2 - Fracção AA

HALL	1	3.80 m ²
CIRCULAÇÃO	2	3.68 m ²
SALA COMUM	3	25.36 m ²
COZINHA	4	12.74 m ²
SUITE	5	15.38 m ²
INST. SANIT. SUITE	6	3.67m ²
HALL DOS QUARTOS	7	3.52 m ²
QUARTO 2	8	11.40 m ²
INST. SANIT.	9	3.32 m ²
QUARTO 3	10	14.90 m ²
VARANDA	11	5.85m ²

ÁREA BRUTA 120.57m²

Com estacionamento

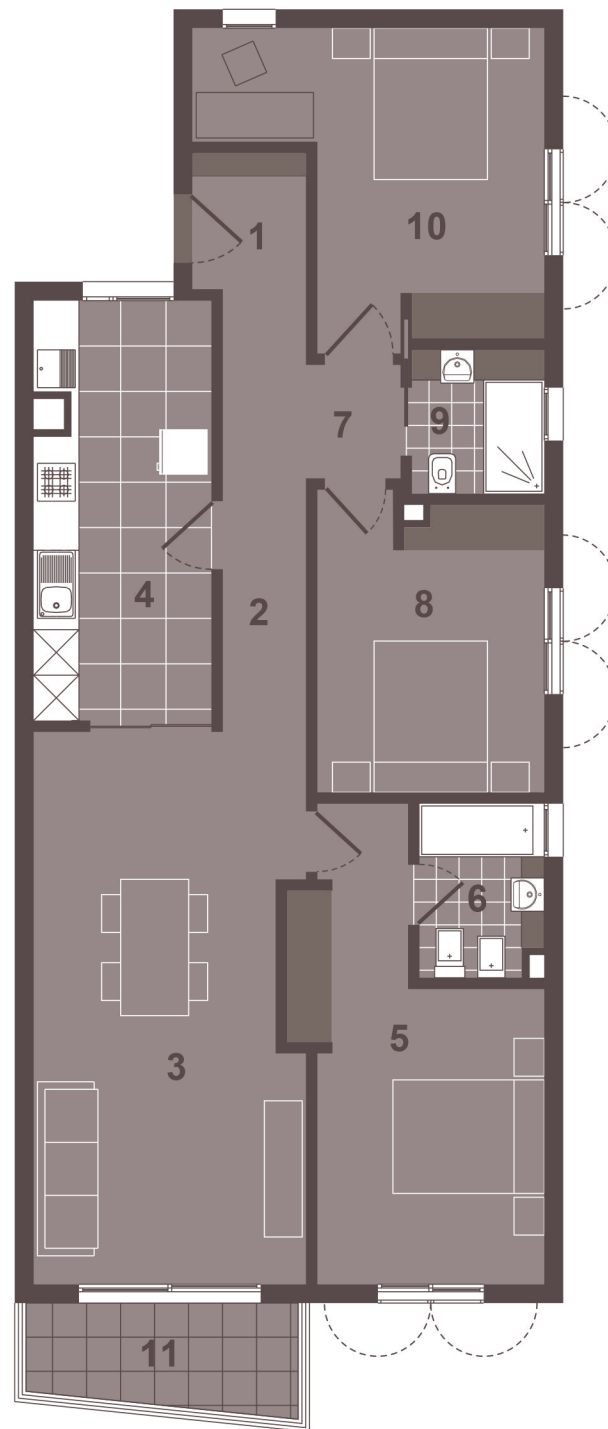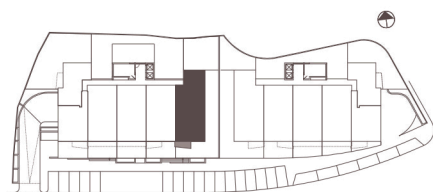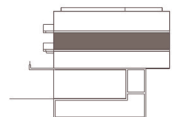

Respire a imensidão ...
azul do mar...



Nota:

Esta planta e as áreas específicas, têm valor meramente informativo por se tratar de um bem futuro, estando por isso sujeitas a alterações em obra por motivos técnicos ou funcionais.

0 1m